


取り壊し							
記号	名称	形状寸法	単位	数量			備考
				現設計	変更設計	増 減	
○	PB-F12	パイプベンチ撤去	W1200、平ベンチ	基	5		
○	PB-B12	パイプベンチ撤去	W1200、背付きベンチ	基	3		

・記号の項に示す◎印の施設は横浜市緑政局『平成7年度版公園緑地施設標準図集』と同じ構造によるものとする。

工事名	釜利谷南公園ほか3公園施設改良工事		
公園名	沢木谷公園		
所在地	横浜市金沢区釜利谷南三丁目12番		
図面名	撤去平面図	番号	5
年月	令和4年9月	縮尺	(A1) 1:250

横浜市金沢土木事務所

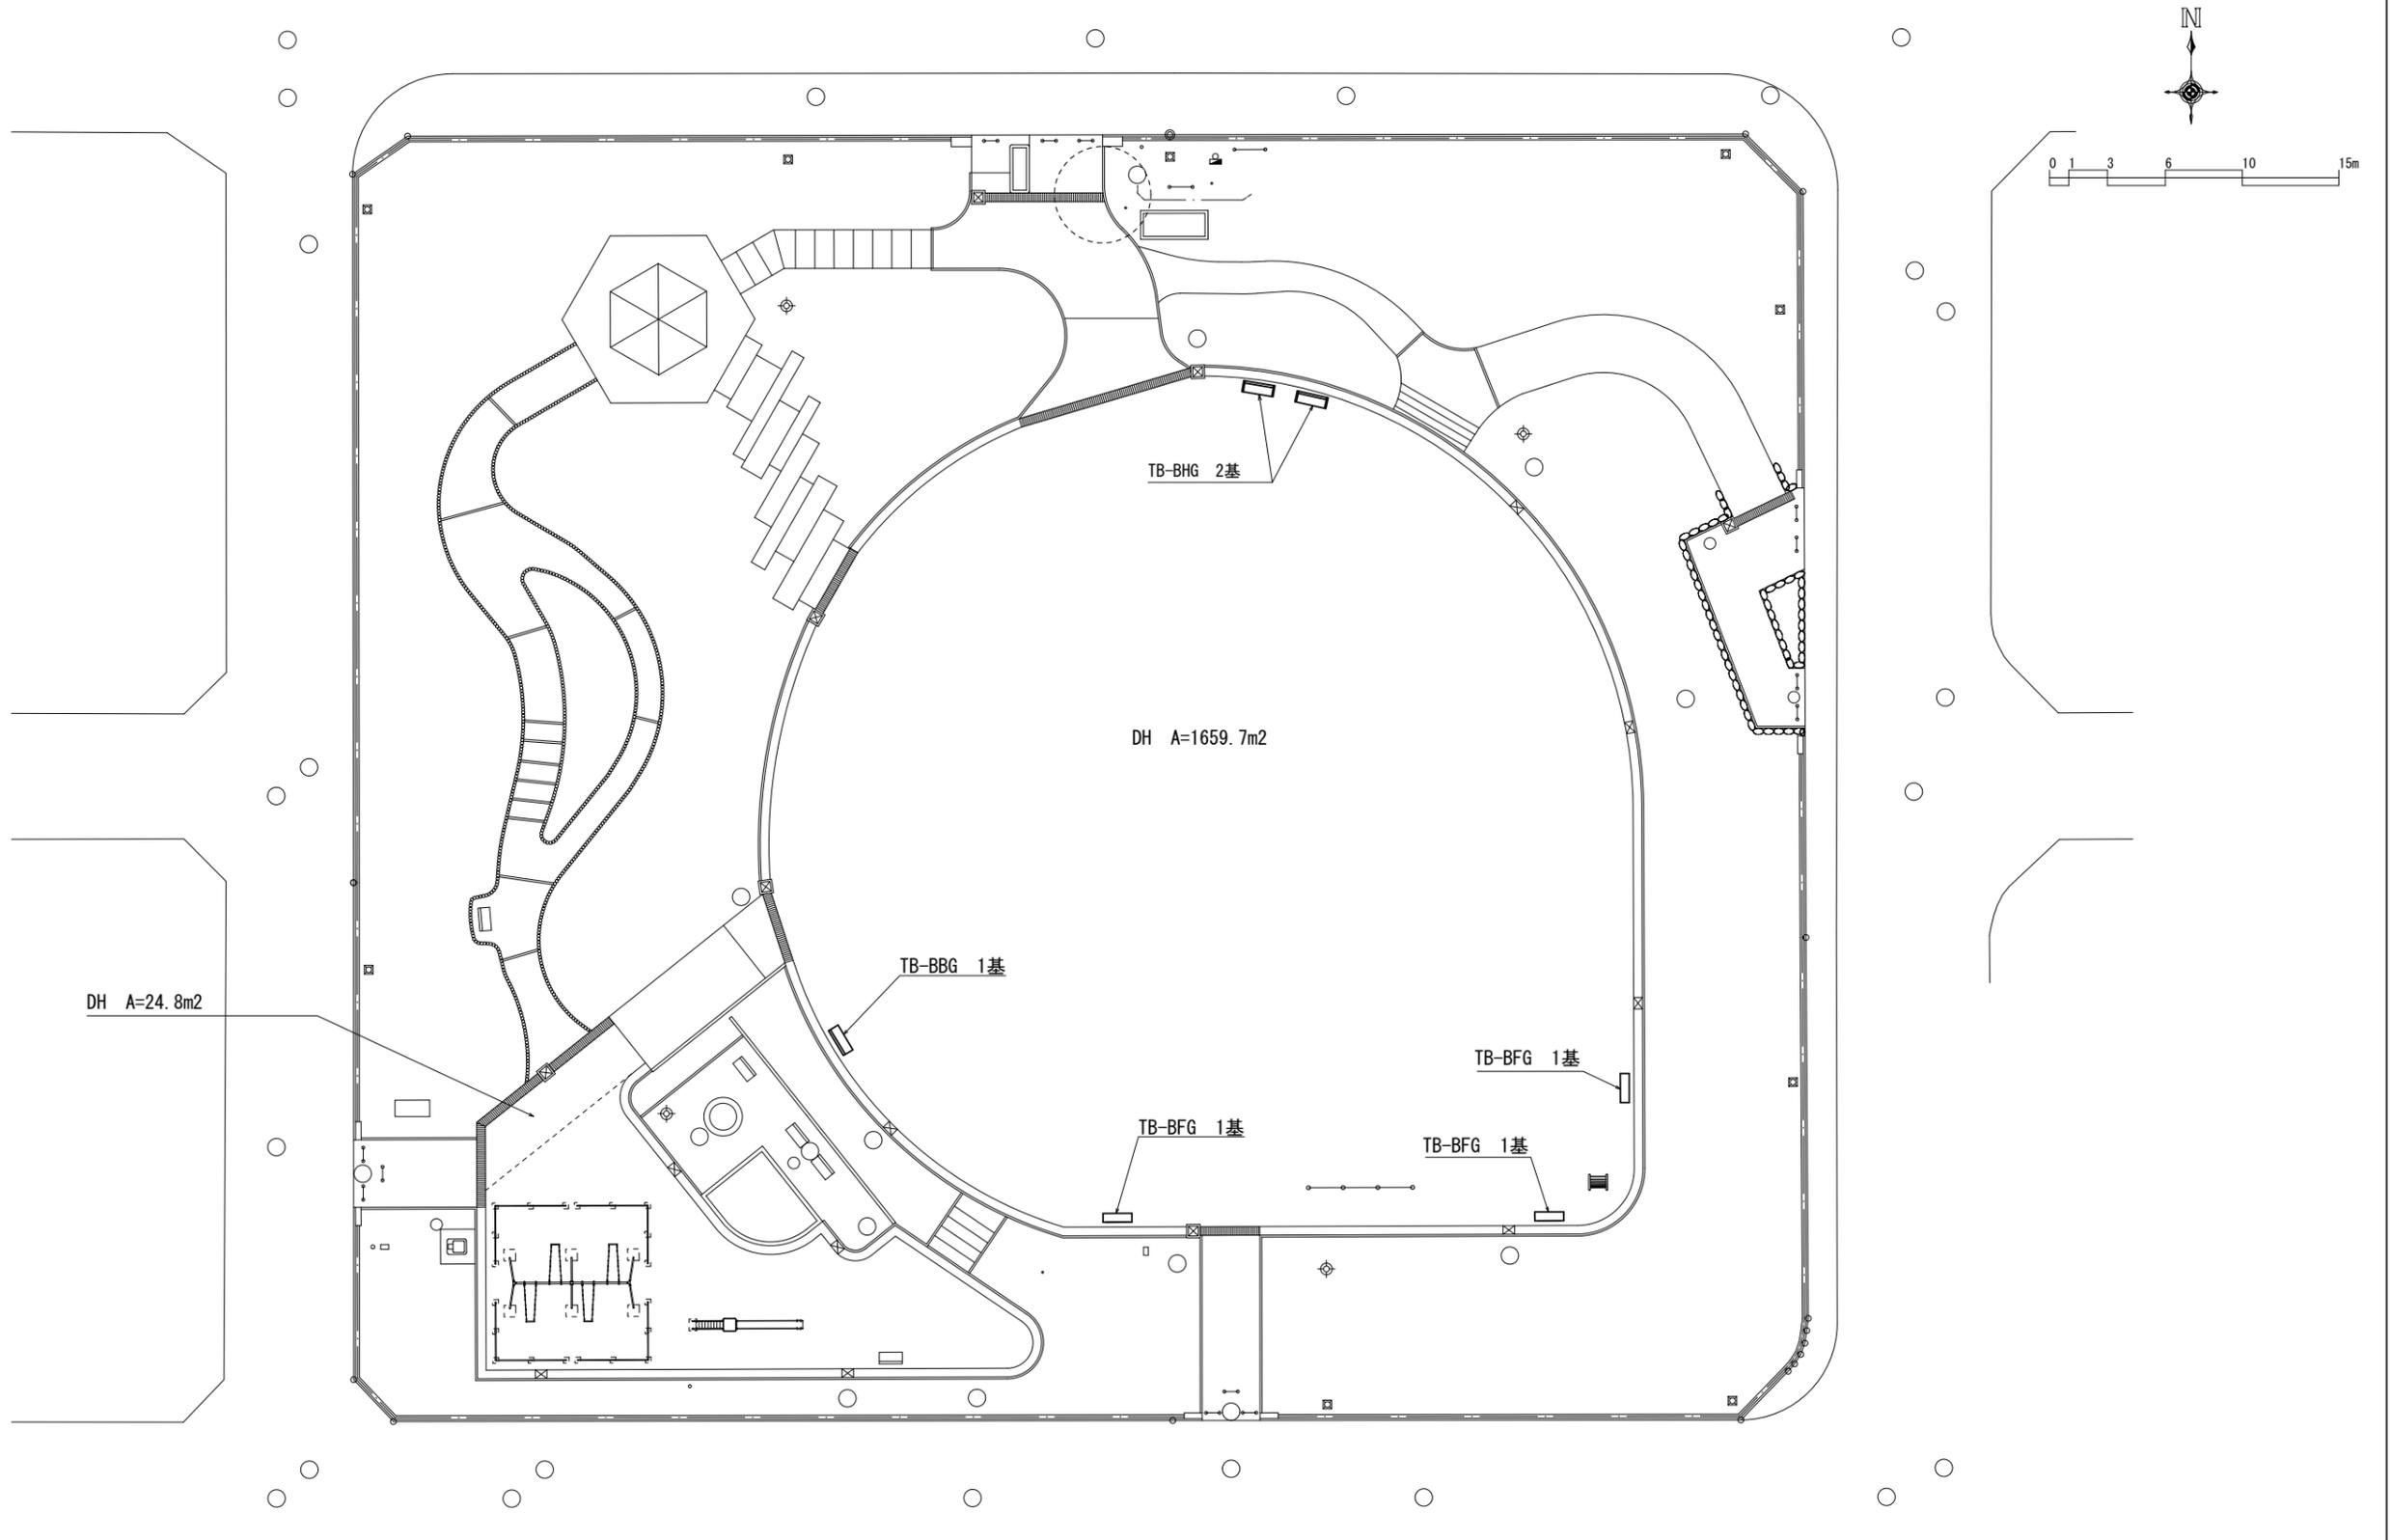

施設		名称	形状寸法	単位	数量			備考
記号					現設計	変更設計	増△減	
○	DH	ダスト舗装	厚4cm	m2	1684			
○	TB-BFG	ベンチ	W1500 平ベンチ 再生木材	基	3			
○	TB-BBG	ベンチ	W1500 背付ベンチ 再生木材	基	1			
○	TB-BHG	ベンチ	W1500 背肘掛付ベンチ 再生木材	基	2			

・記号の項に示す○印の施設は横浜市環境創造局『平成30年度版公園緑地施設標準図集』と同じ構造によるものとする。

工事名	釜利谷南公園ほか3公園施設改良工事		
公園名	沢木谷公園		
所在地	横浜市金沢区釜利谷南三丁目12番		
図面名	施設計画平面図	番号	6
年月	令和4年9月	縮尺	(A1) 1:250

横浜市金沢土木事務所